


PŮDORYSNÉ UMÍSTĚNÍ BYTU

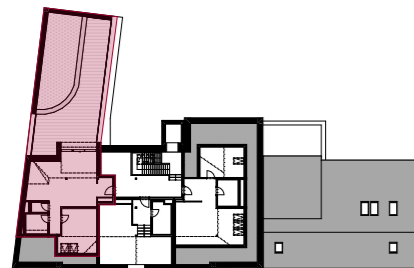


V POHLEDU Z ULICE



V POHLEDU Z VNITROBLOKU




SITUAČNÍ UMÍSTĚNÍ DOMU

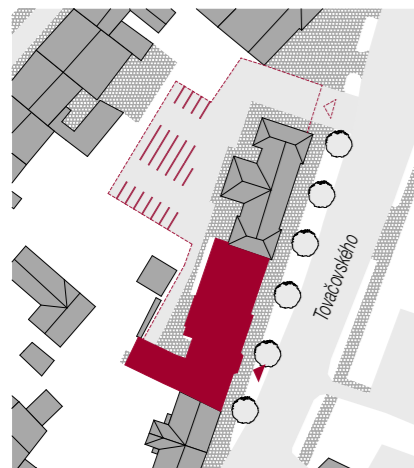

Nezapočítatelná plocha výměry díky nízké světlé výšce (do 1,2m)

REZIDENCE GAUDEAMUS

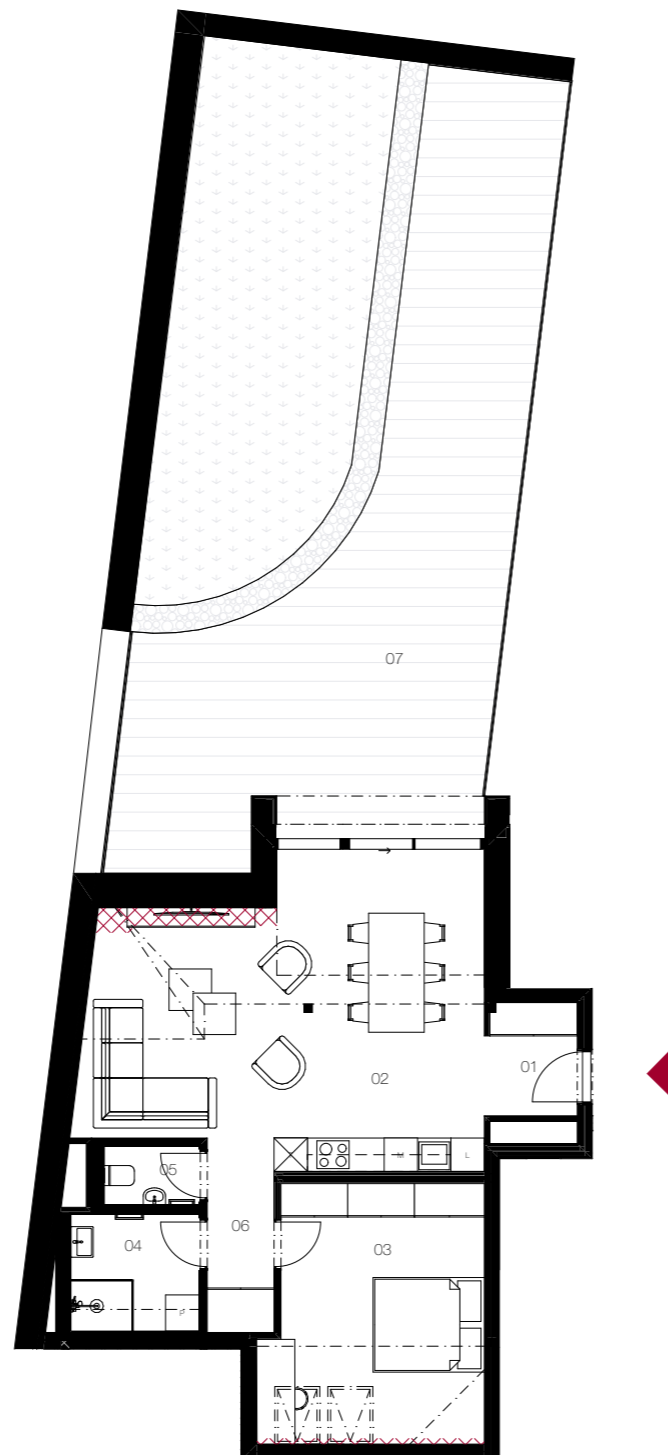

0 1 2 5m



BYT 4.03

4.NP

podkroví 2 + kk + terasa

Č.	Název místnosti	Plocha (m ²)
01	ZÁDVEŘÍ	3,41
02	OBYTNÁ MÍSTNOST	34,79
03	LOŽNICE	17,62
04	KOUPELNA	4,96
05	WC	1,91
06	CHODBA	4,19
CELKEM		66,89 m²
07	TERASA	95,73

Podlahová plocha bytu (PPB)	70,82 m ²
Užitná plocha bytu (UPB)	66,89 m²
Terasa / balkón	95,73 m ²

"Celková plocha bytu je vypočtena dle nařízení vlády č. 366/2013. Vybavení zobrazené v půdorysu např. kuchyňská linka, skříně, nábytek či elektrospotřebiče je pouze orientační a netvoří součást prodeje. Investor si vyhrazuje právo provést změny v projektu. Kompletní podmínky prodeje a přesné výměry ploch v rámci bytových jednotek budou zakotveny ve smluvní dokumentaci."

PRODEJCE Mgr. Alice Nováková
EXPLICIT REALITY s.r.o. Dlouhá 4217, Zlín
alice.novakova@explicitreality.cz
+420 603 545 922

explicit | reality

www.rezidencegaudeamus.cz